

СУМСЬКИЙ НАЦІОНАЛЬНИЙ АГРАРНИЙ УНІВЕРСИТЕТ

ЩОДЕННИК ПРАКТИКИ

Виробнича (технологічна)

(вид і назва практики)

студента

Строкач Дар'ї Валеріївни

(прізвище, ім'я, по батькові)

Інститут, факультет, відділення

Сумський національний аграрний університет; Факультет будівництва

та транспорту

Кафедра, циклова комісія

Кафедра архітектури та інженерних вишукувань

Освітньо-кваліфікаційний рівень

Бакалавр

Напрямок підготовки

Будівництво та архітектура

Спеціальність

191 «Архітектура та містобудування»

3 курс, група АРХ 2201-1

Студент

Строкач Дар'я Валеріївна

Прибула на підприємство, організацію, установу

Товариство з обмеженою відповідальністю «Крокус Інжиніринг»

"КРПечатка

підприємства, організації, установи

«30» червня 2025 року

директор, головний архітектор проекту Лащ Б.М.

(підпис)

(посада, прізвище та ініціали відповідальної особи)

Вибула з підприємства, організації, установи

"КРОПечатка

Підприємства, організації, установи

«26» липня 2025 року

директор, головний архітектор проекту Лащ Б.М.

(підпис)

(посада, прізвище та ініціали відповідальної особи)

МІНІСТЕРСТВО ОСВІТИ І НАУКИ УКРАЇНИ
СУМСЬКИЙ НАЦІОНАЛЬНИЙ АГРАРНИЙ УНІВЕРСИТЕТ
ФАКУЛЬТЕТ БУДІВНИЦТВА ТА ТРАНСПОРТУ

Звіт

Про проходження виробничої (технологічної) практики
за ОПП «Архітектура та містобудування»
ОС «Бакалавр»

Виконав: студент групи АРХ 2001-1

Строкач Дар'я Валеріївна

Керівник від університету:

Бородай Д.С.

Крівник від виробництва:

Лаш Б.М.



Суми 2025 р.

КАЛЕНДАРНИЙ ГРАФІК ПРОХОДЖЕННЯ ПРАКТИКИ

№ з/п	Назви робіт	Тижні проходження практики		Відмітки про виконання
		1	2	
1	2	3	4	8
1)	- Початок діяльності Вступне знайомство з керівництвом підприємства	2.07		Виконала
2)	- Початок роботи в компанії згідно зі вказівками керівника практики. - Ознайомлення з особливостями роботи організації та ознайомлення з архітектурним проектом. -Аналіз проектної документації.	4.07		Виконала
3)	- Аналіз уже існуючих аналогів заданого проекту. - Збір матеріалів і початок роботи з об'єктом.		07.07-09.07	Виконала
4)	Вдосконалення робочих креслень проекту, уточнення архітектурної та будівельної концепції та створення ескізу. - Узгодження ескізів проекту та обговорення наступних дій щодо них		11.07	Виконала
5)	Створення додаткових потрібних компонентів в 3D-програмах: -Формування геометрії моделі. -Додавання текстур до об'єкта. -Налаштування освітлення та точки спостереження. -Візуалізація.	15.07-18.07		Виконала

6)	Створення атмосфери інтер'єру проекту: -Розробка дизайн-концепції для всього об'єкта і окремих його приміщень. -Вибір палітри кольорів та оздоблювальних рішень, включаючи декоративні матеріали, шпалери і інше. -Виконання концептуальної візуалізації за допомогою графічного редактора, наприклад, Photoshop.		21.07-23.07	Виконала
7)	Формулювання висновків та рекомендацій на підставі проведених досліджень; -Підготовка звітної документації, яка відображає результати практичної роботи; -Складання звіту про практику відповідно до встановлених вимог.		25.07	Виконала

Керівники практики:

Від вищого навчального закладу

(підпис)

Бородай Д.С.

(прізвище та ініціали)

Від підприємства, організації, установи

(підпис)

Лащ Б.М.

(прізвище та ініціали)



РОБОЧІ ЗАПИСИ ПІД ЧАС ПРАКТИКИ

- 2.07 - Початок практики перед отриманням диплому в ПрАТ "Сумський Промпроект": ознайомлення з керівництвом, отримання завдань на майбутню роботу.
- 04.07 - Початок виконання завдань: ознайомлення з організацією, проектною документацією та відповідними стандартами.
- 07.07 – Пошук уже існуючих аналогічних проектів: подібні архітектурні концепції, палітра кольорів та використання будівельних матеріалів.
- 08.07 - Аналіз містобудівних умов і обмежень ділянки, генерального плану.
- 9.07 - Розробка можливих архітектурних рішень, обговорення ескізів з керівництвом.
- 11.07 - Вдосконалення робочих креслень проекту, уточнення архітектурної та будівельної концепції та створення ескізу. Узгодження ескіза проекту та обговорення наступних дій щодо креслень.
- 15.07 - Початок роботи в 3D-програмах: формування геометрії моделі, підбір текстур, робота з територією оточення.
- 16.07 - Обговорення 3Д-моделі з керівництвом, внесення правок до архітектурного рішення.
- 17.07 - Фінальна деталізація об'єкта та його оточення, налаштування освітлення, обрання перспектив для рендерінгу та узгодження їх із керівництвом, створення початкового рендеру.
- 18.08 - Створення чистового варіанту рендеру.
- 21.07 – Початок формування концепції дизайну внутрішнього простору. Погодження стилю інтер'єру з управлінням та вибір візуальних зразків.
- 22.07 – Підбір палітри кольорів, пошук атмосфери для квартири: меблі, декор, матеріали, шпалери. Створення інтер'єрного ескізу, обговорення і коригування з управлінням.
- 23.07 - Завершення виконання всіх чистових креслень, візуалізація екстер'єру.
- 25.07- Оформлення звіту з практики у відповідно до вимог.

ВІДГУК І ОЦІНКА РОБОТИ СТУДЕНТА НА ПРАКТИЦІ

ТОВ «Крокус Інжиніринг»

Протягом періоду з 30.06.2025 до 26.07.2025 року, студентка Строкач Дар'я Валеріївна пройшла переддипломну практику в Товаристві з обмеженою відповідальністю «Крокус Інжиніринг». Протягом цього часу студентка показала себе з позитивного боку. Вона була ознайомлена з основами та периферією діяльності організації та її загальною структурою. Жодних випадків порушення трудової дисципліни не виявлено. Варто підкреслити її відповідальність та прагнення навчитися нового.

Варто зазначити, що рівень сформованих ключових професійних компетенцій є досить високим. Всі покладені завдання було виконано вчасно і якісно. Навіть попри обмежений час практики, студентка змогла охопити певний значний обсяг роботи. Враховуючи це, можна стверджувати, що результати проходження нею практики заслуговують на позитивну оцінку.

Керівник практики від підприємства, організації, установи


(підпис)

Лащ Б.М.


(прізвище та ініціали)

«26» липня 2025 року


Додатки

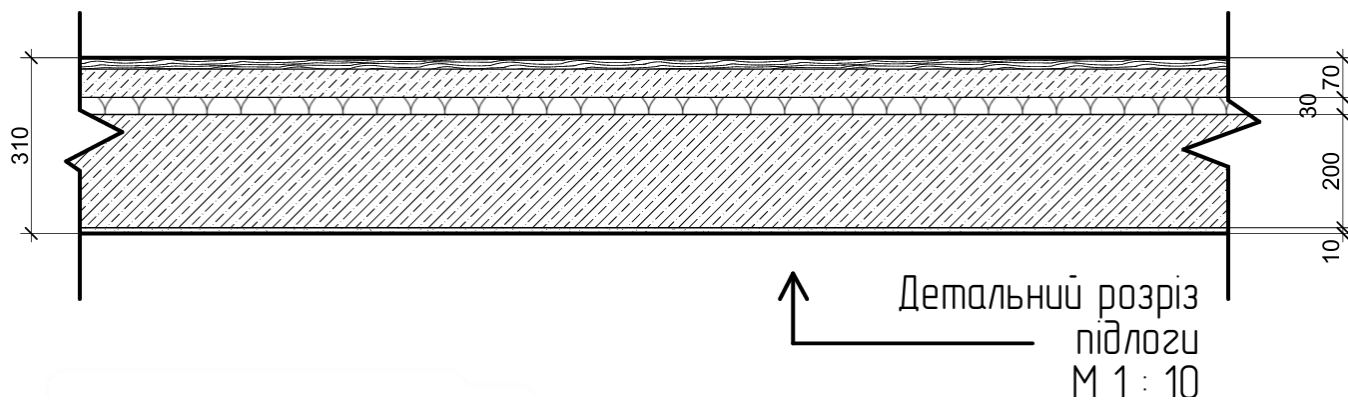


Детальний розріз фундаменту
М 1 : 20

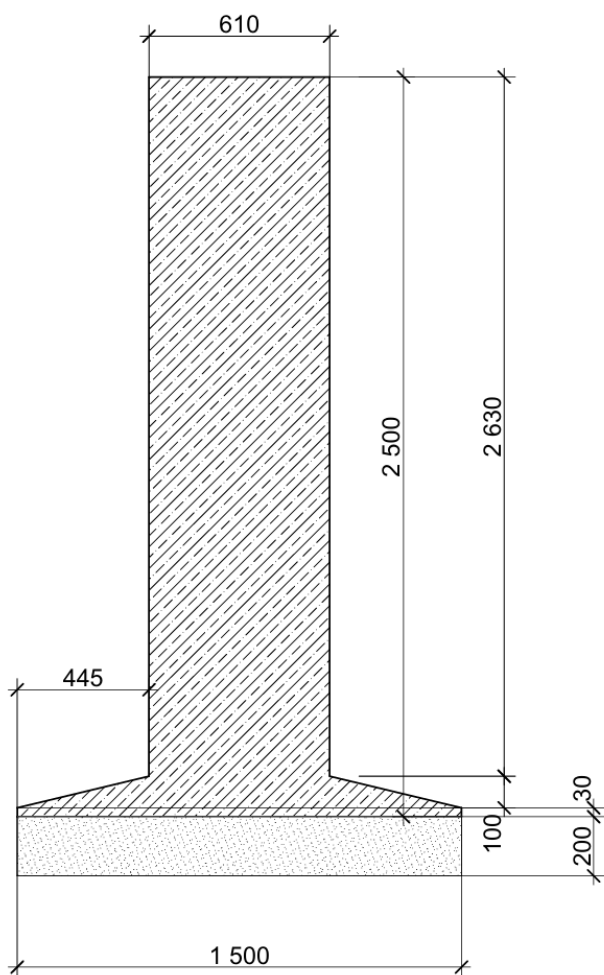


Детальний розріз стіни, М 1 : 10

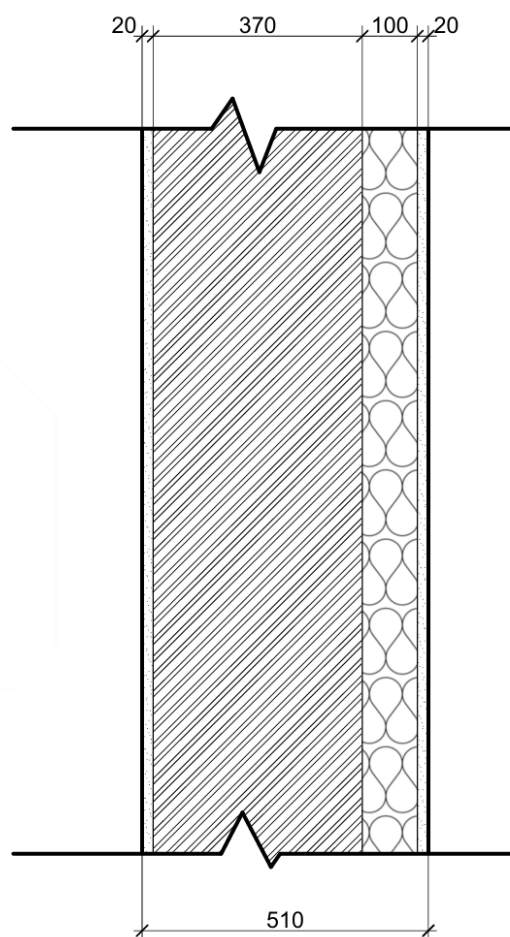


План перекриттів, М 1 : 100

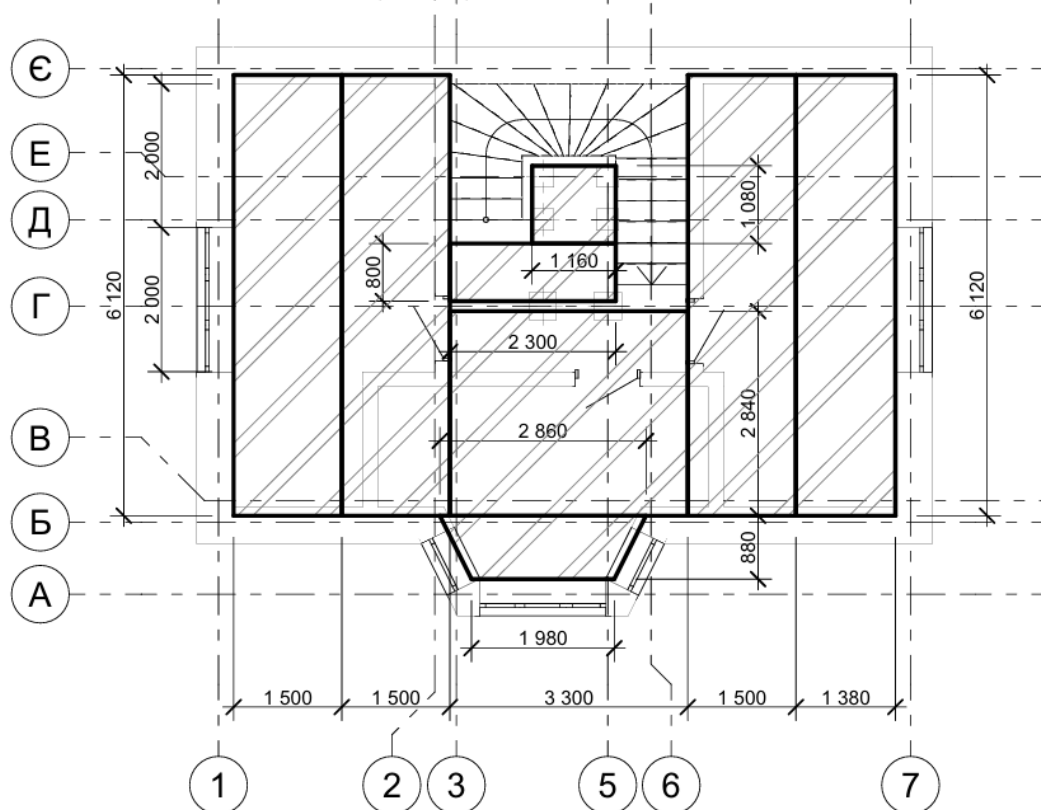


План фундаментів, М 1 : 100

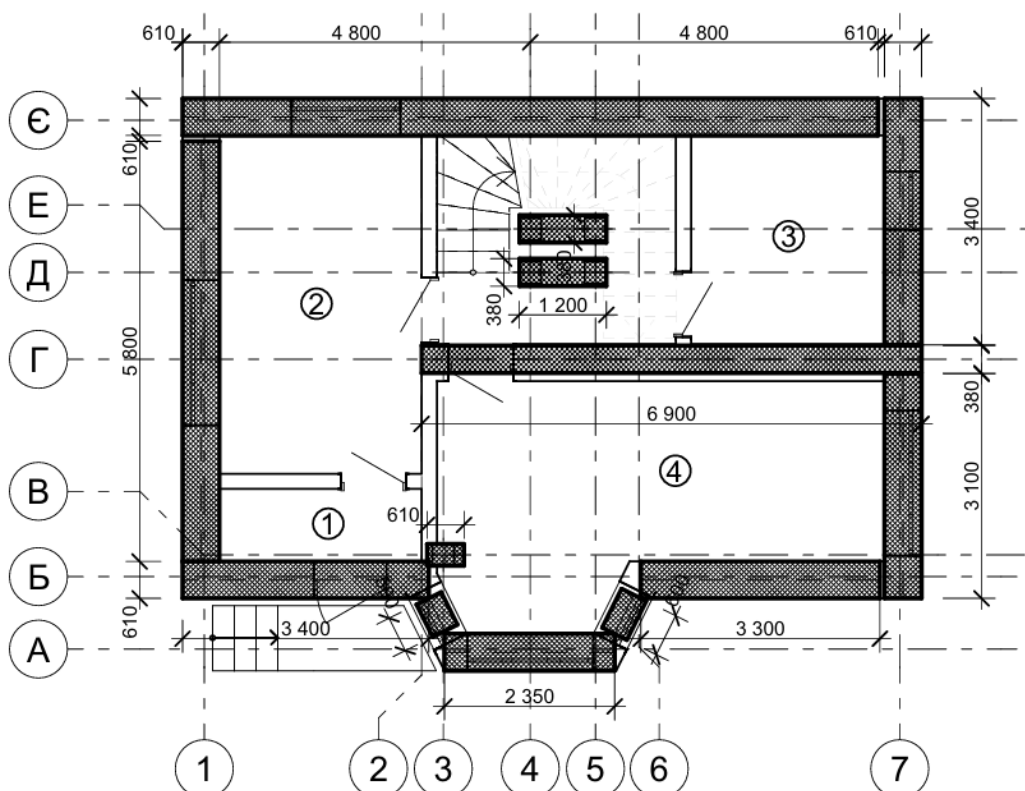


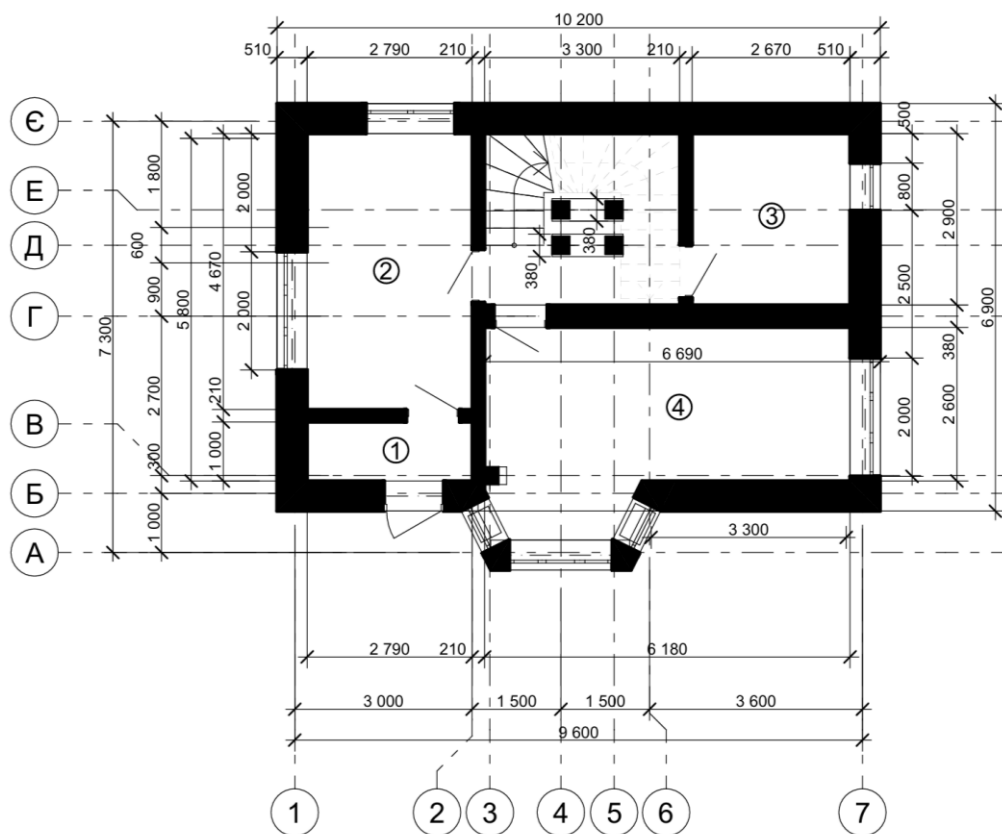


План I поверху

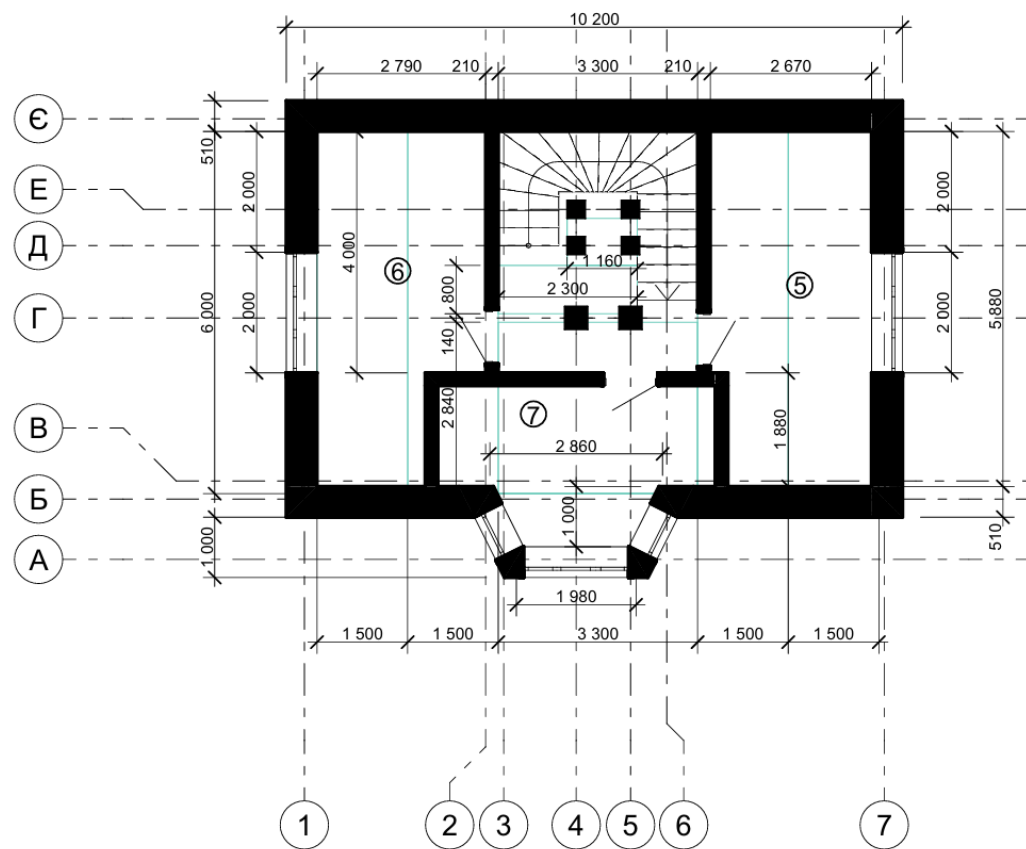


План II поверху

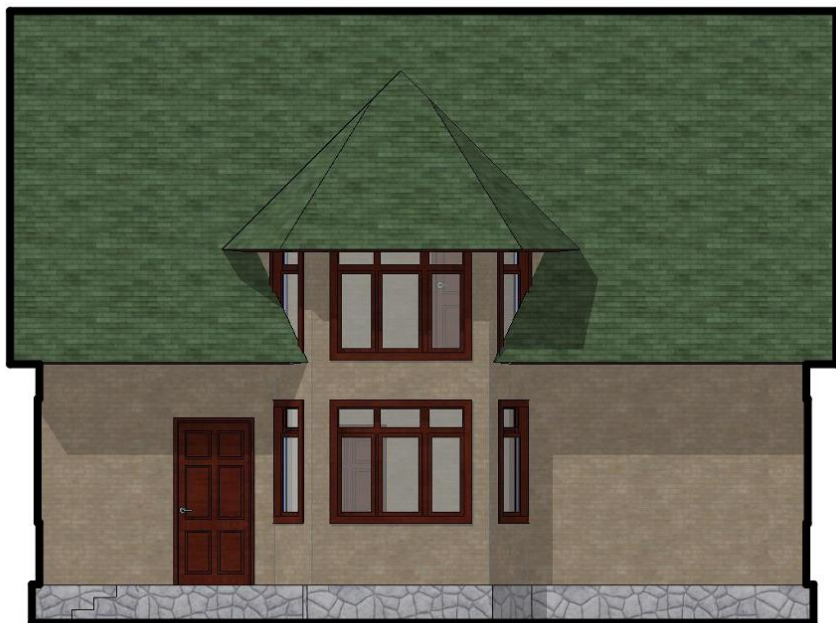


Розріз будинку, М 1 : 50

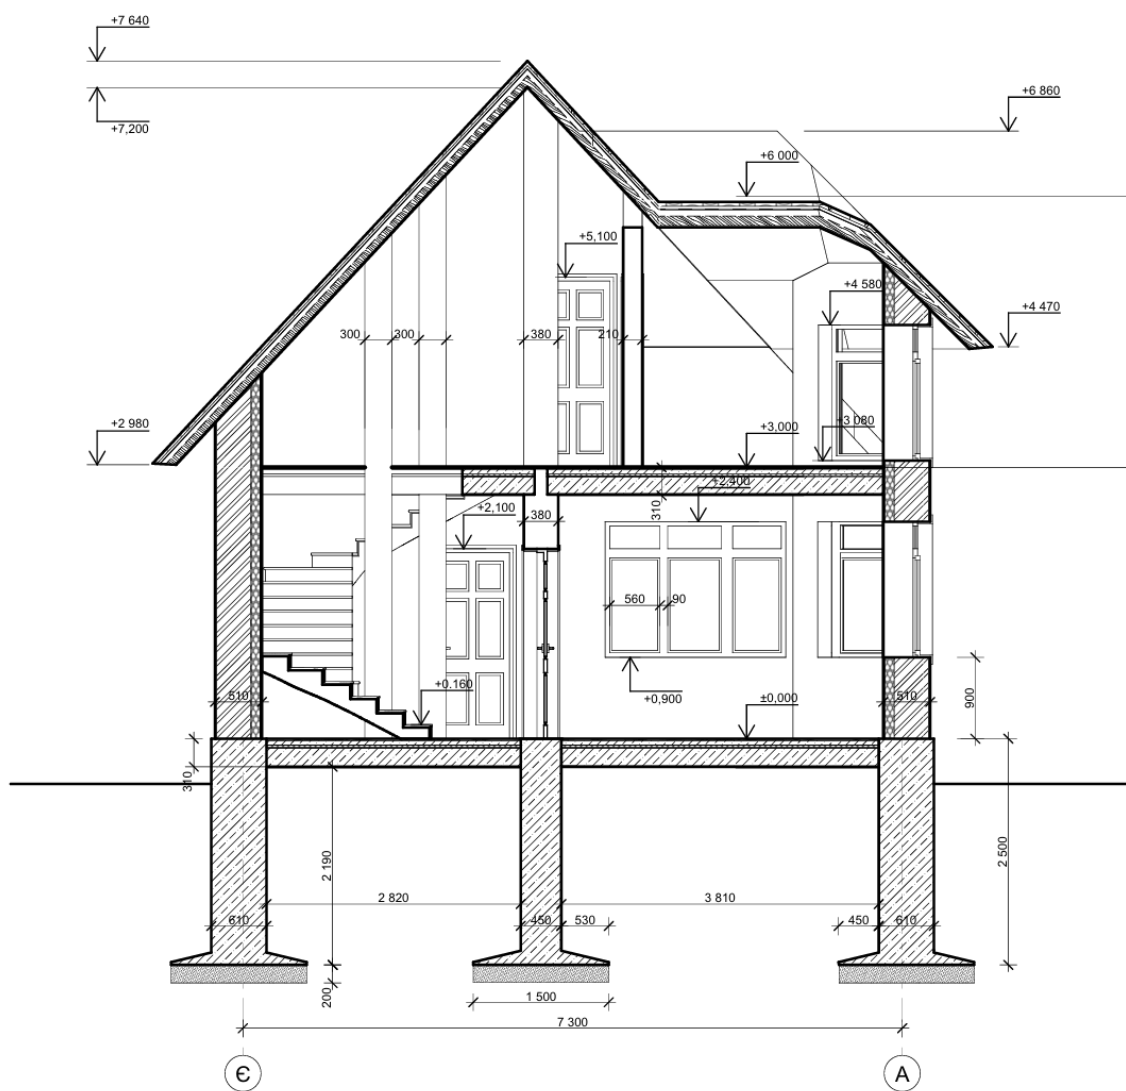


План кроків, М 1 : 100

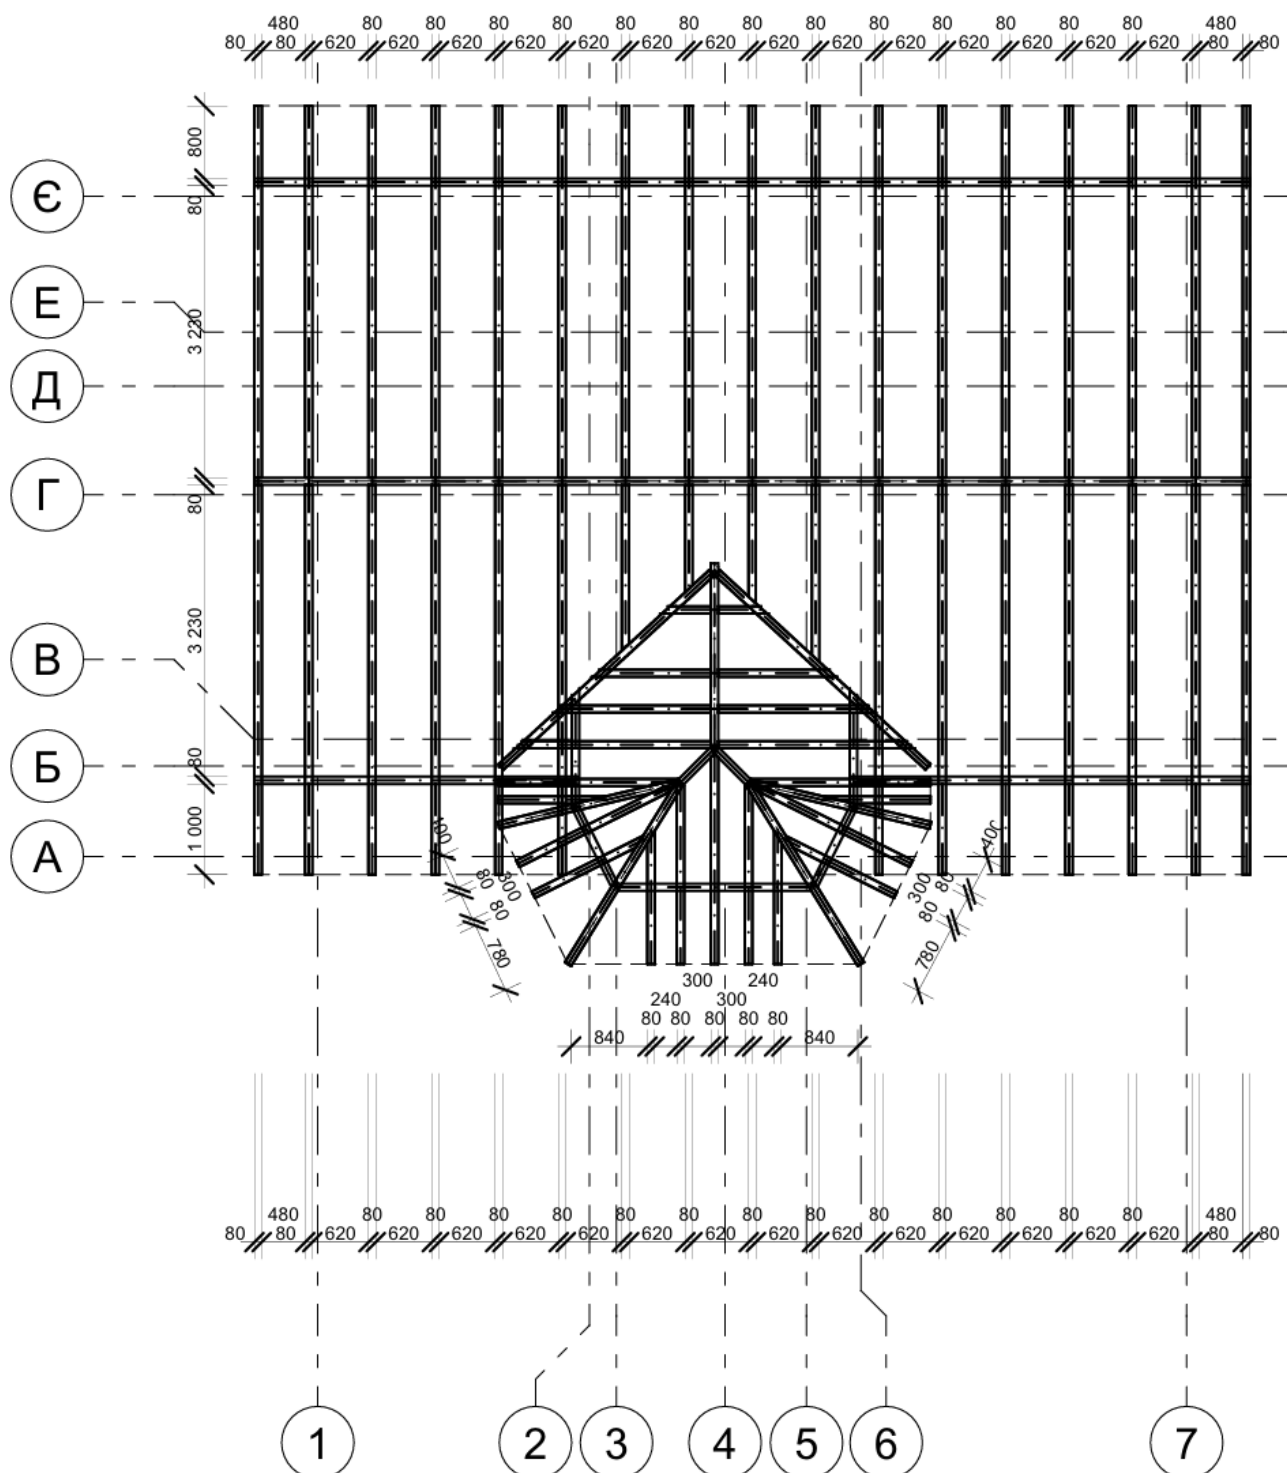

Фасад 1-3, М 1:100

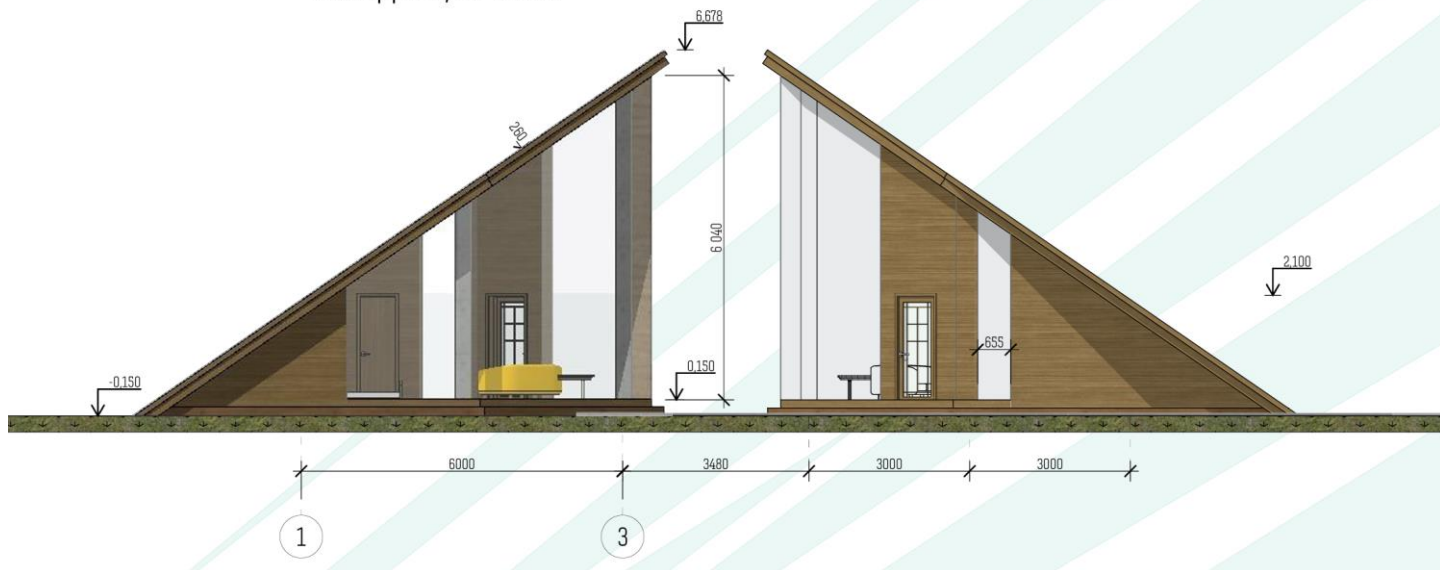

План 1-го поверху

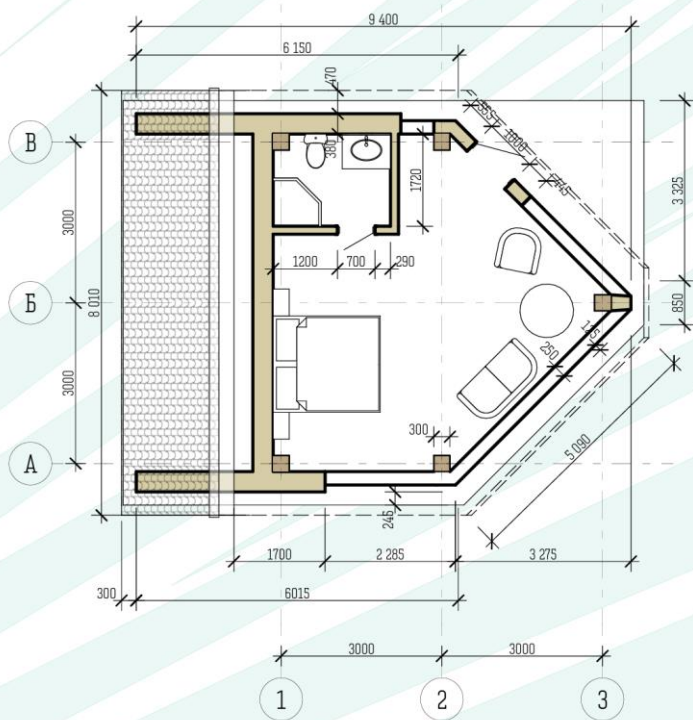

Генеральний план ділянки

